

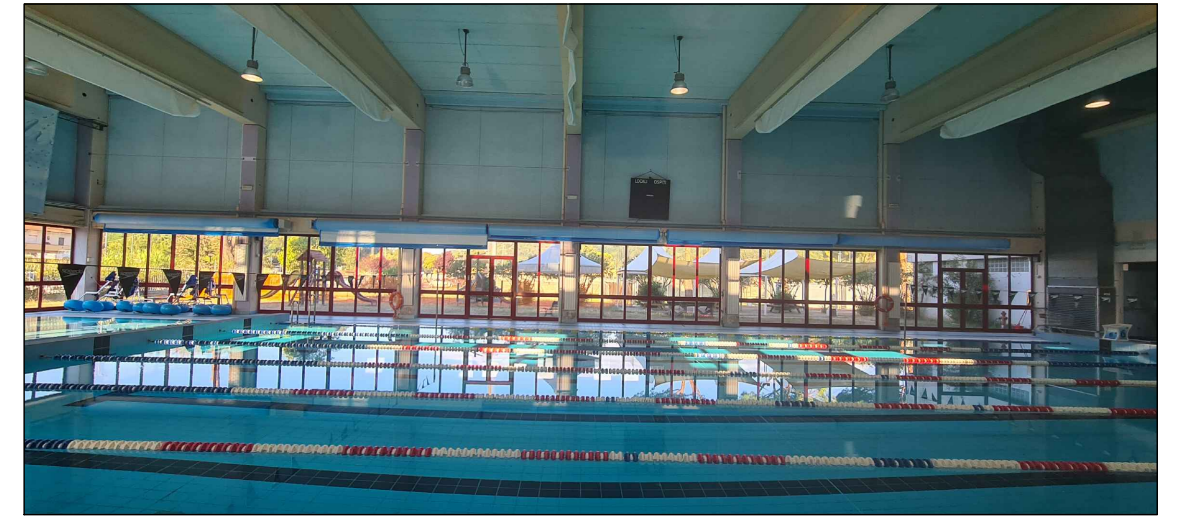




sezione longitudinale piano vasca

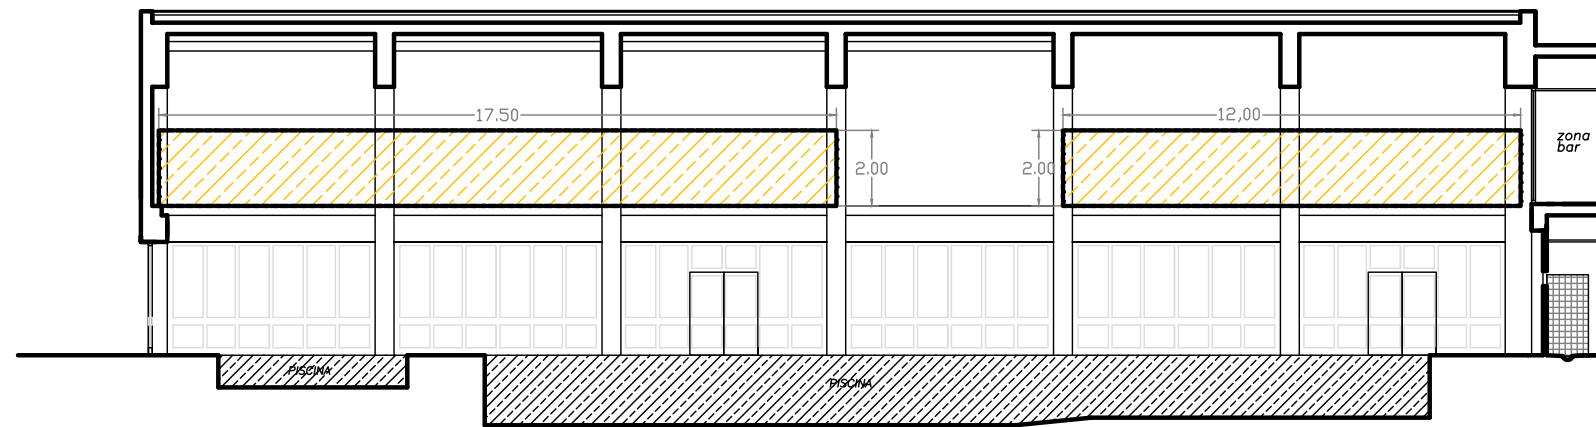

sezione longitudinale palestra

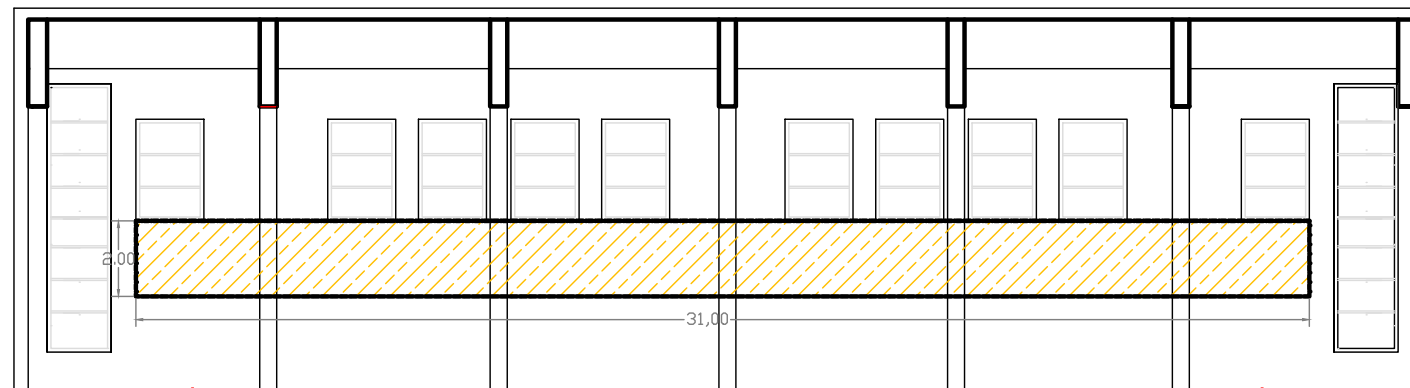

sezione trasversale palestra

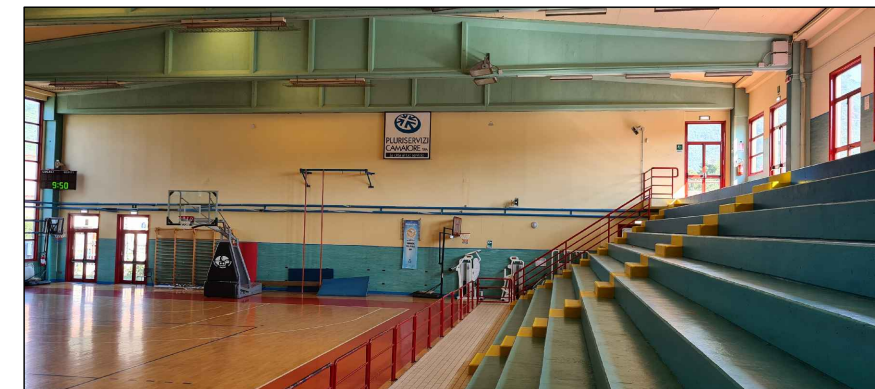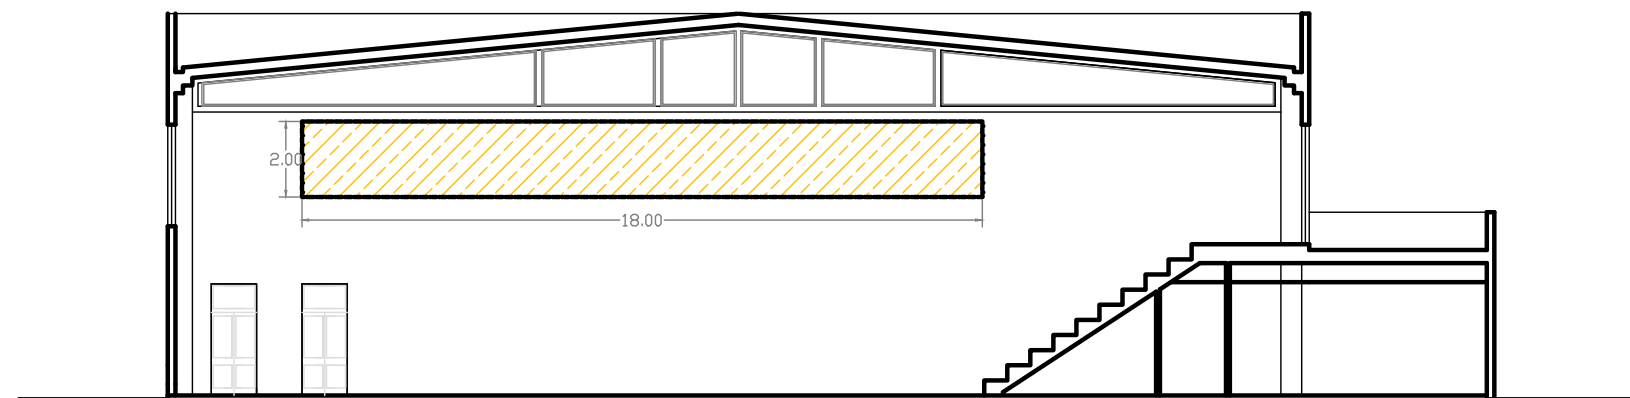

il tecnico: Architetto Simone Bruni




**PLURISERVIZI
CAMAIORE SPA**
 La città al tuo servizio
 Via Badia 13 – 55041 CAMAIORE (LU)

PROGETTO:
 SCHEMA SUPERFICI DI
 ESPOSIZIONE PUBBLICITARIA
 AREA PISCINA E PALESTRA

OGGETTO TAVOLA
 SCHEMA COLLOCAZIONE AREE ESPOSIZIONE PUBBLICITARIA
 ZONA PISCINA – PALESTRA PRESSO PALASPORT CAMAIORE

SCALA
 1/200

DATA
 SETTEMBRE 2021

TAVOLA NUMERO
 unica