




STATO ATTUALE

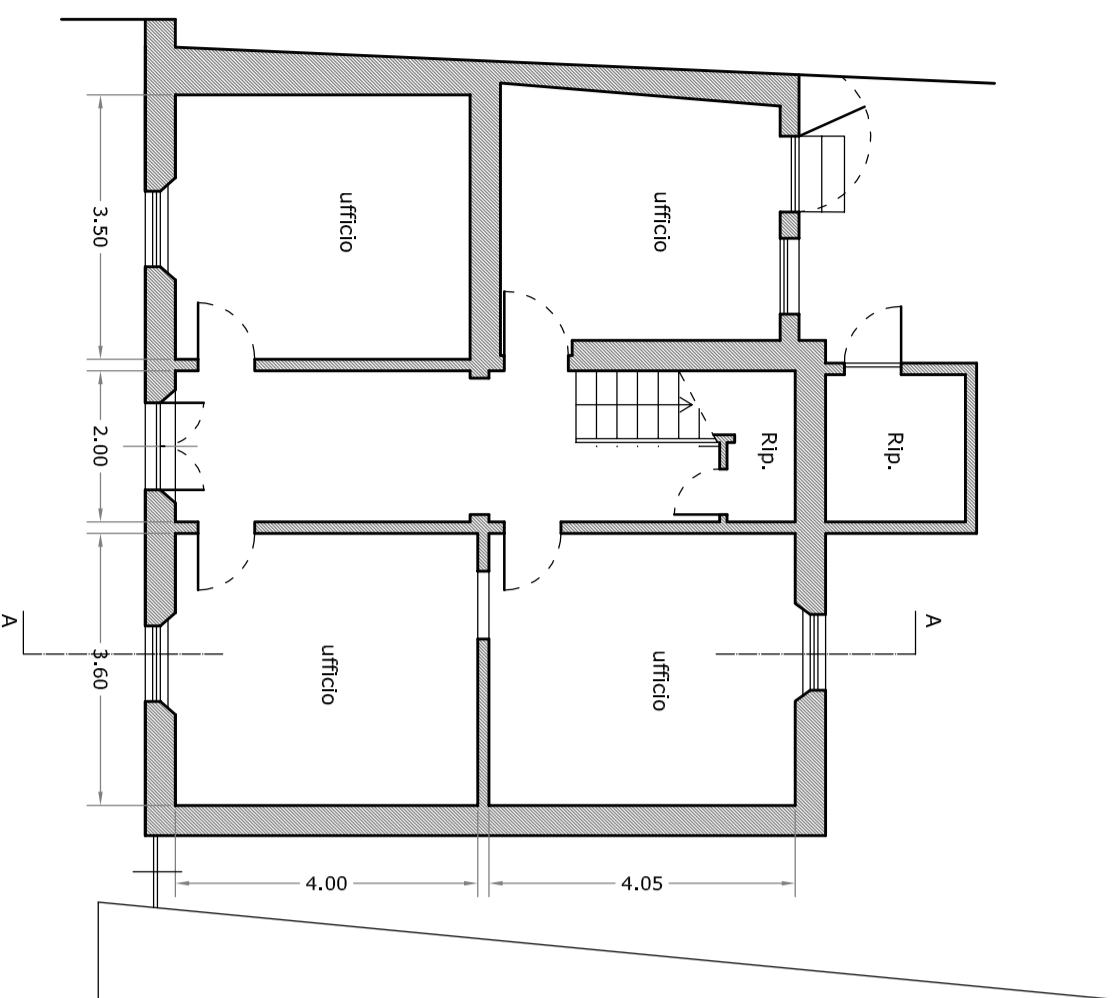


piano terra

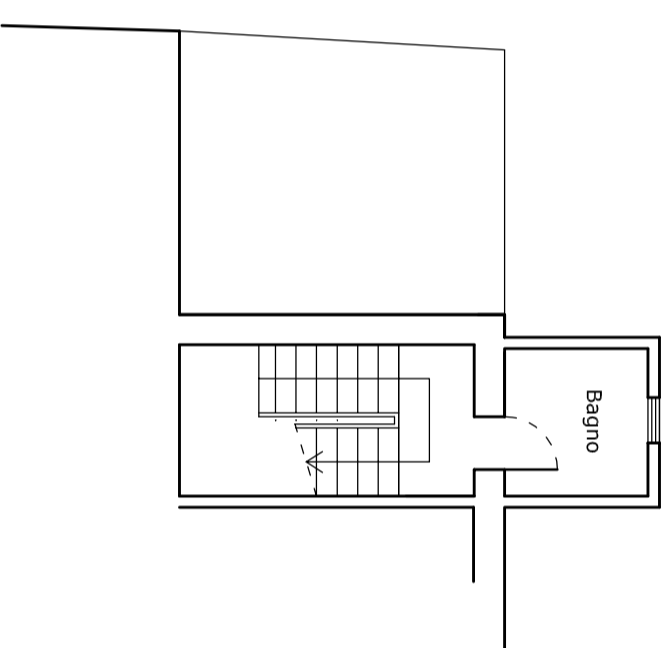


piano intermedio

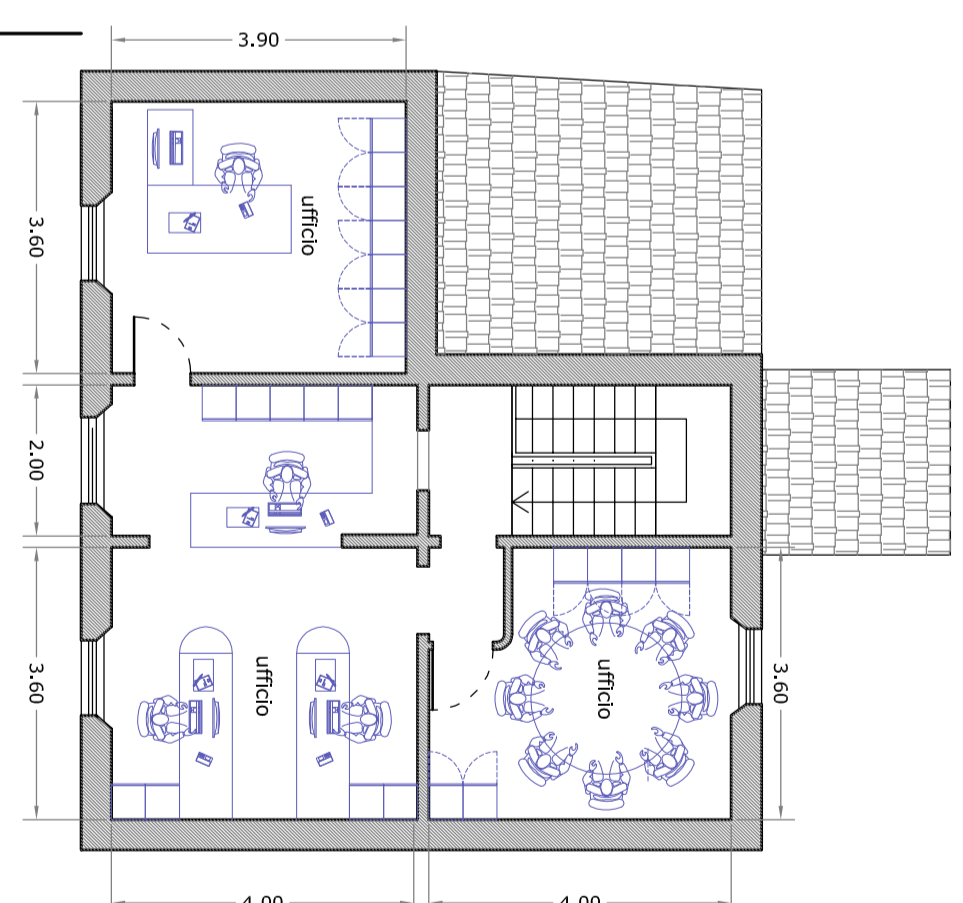

piano primo

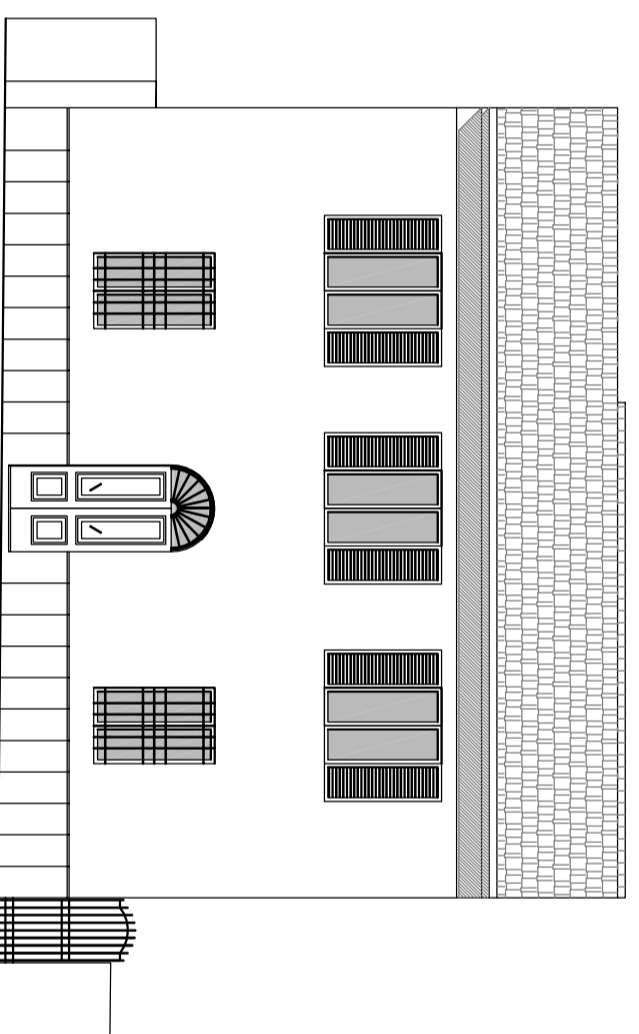

prospetto (via Badia)

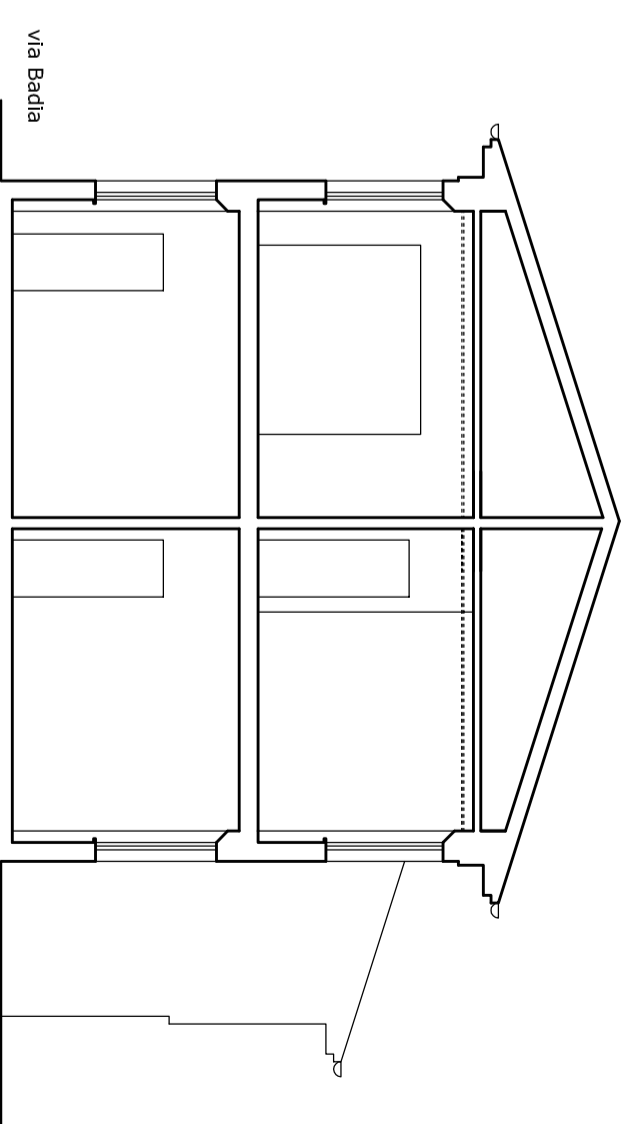

sezione a-a



**PLURISERVIZI
CAMAIORE SPA**

La città al tuo servizio

Il Tecnico: **Simone Brunni Architetto**

via Badia, 13 - 55041 Camaiore (LU) Tel. e fax 0584.980553 e-mail: aspc.camaiore@libero.it P.IVA 01631280466

PROGETTO:

**RILIEVO UFFICIO
AMMINISTRATIVO
VIA BADIA 13 A CAMAIORE**

STATO ATTUALE, PROGETTO e SOVRAPPONTO

SCALA
1/100

PIANTE PROSPETTI E SEZIONI

N° TAVOLA

1