
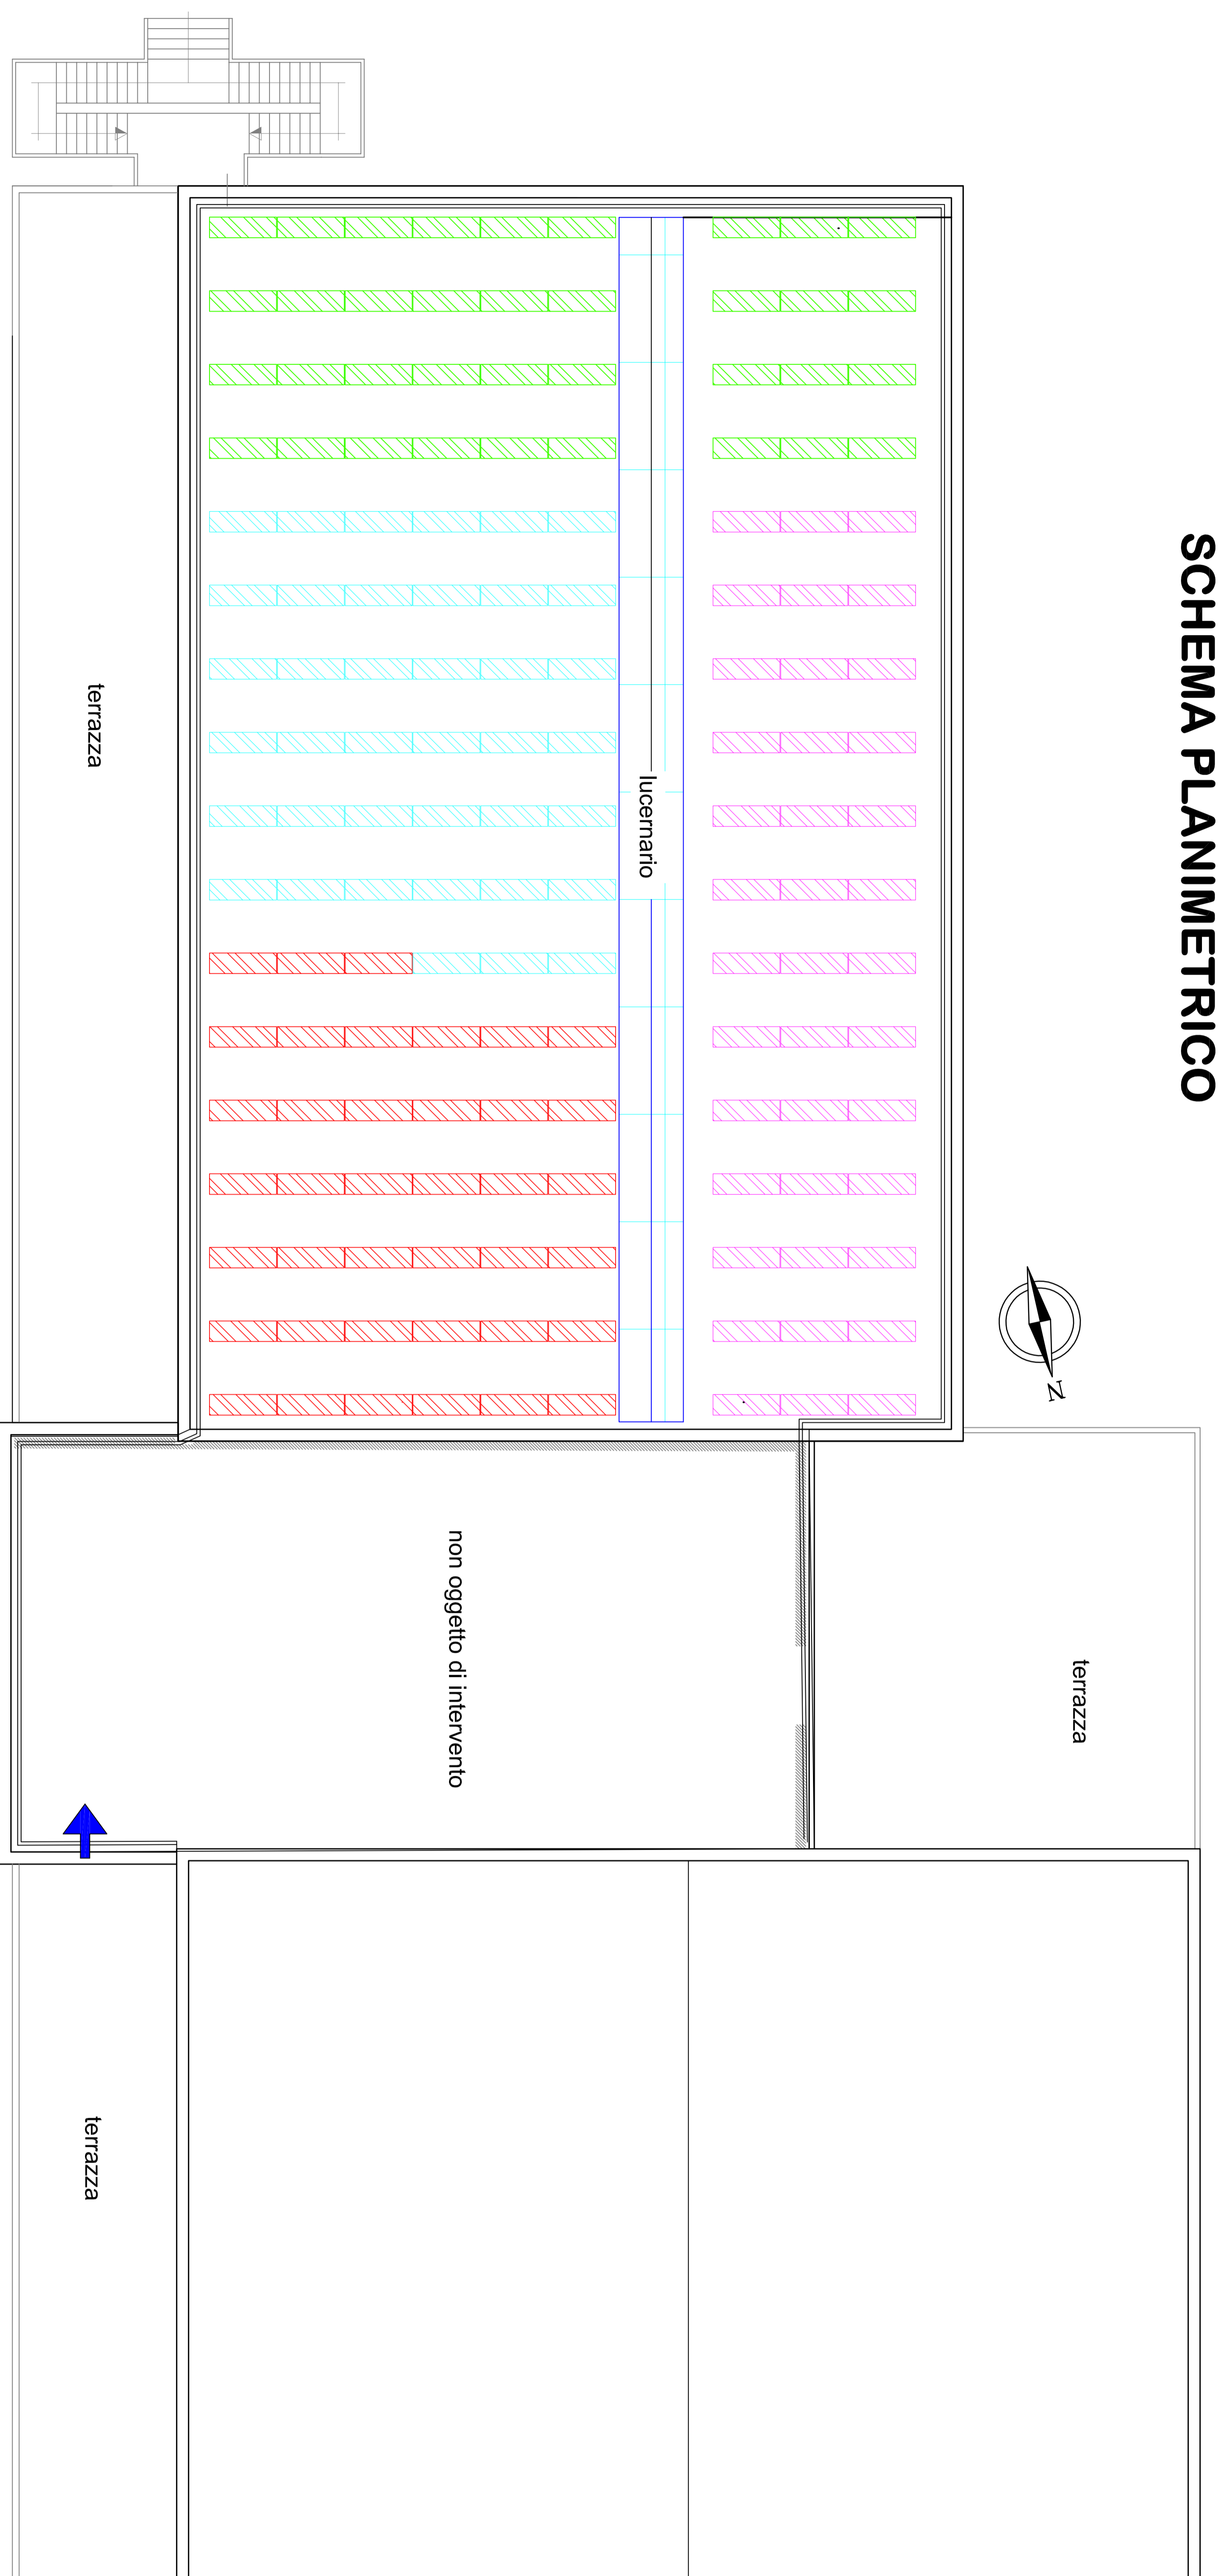



# SCHEMA PLANIMETRICO

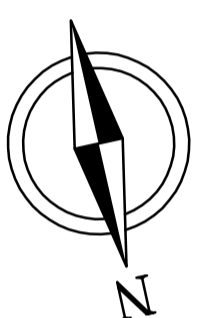


## PARTICOLARI REALIZZATIVI

### DETTAGLIO SISTEMA UNITÀ DI MISURA CM POSA PANNELLO ORIZZONTALE

Vista laterale  
Distanza tra pannelli a partire da 100 cm a 120 cm

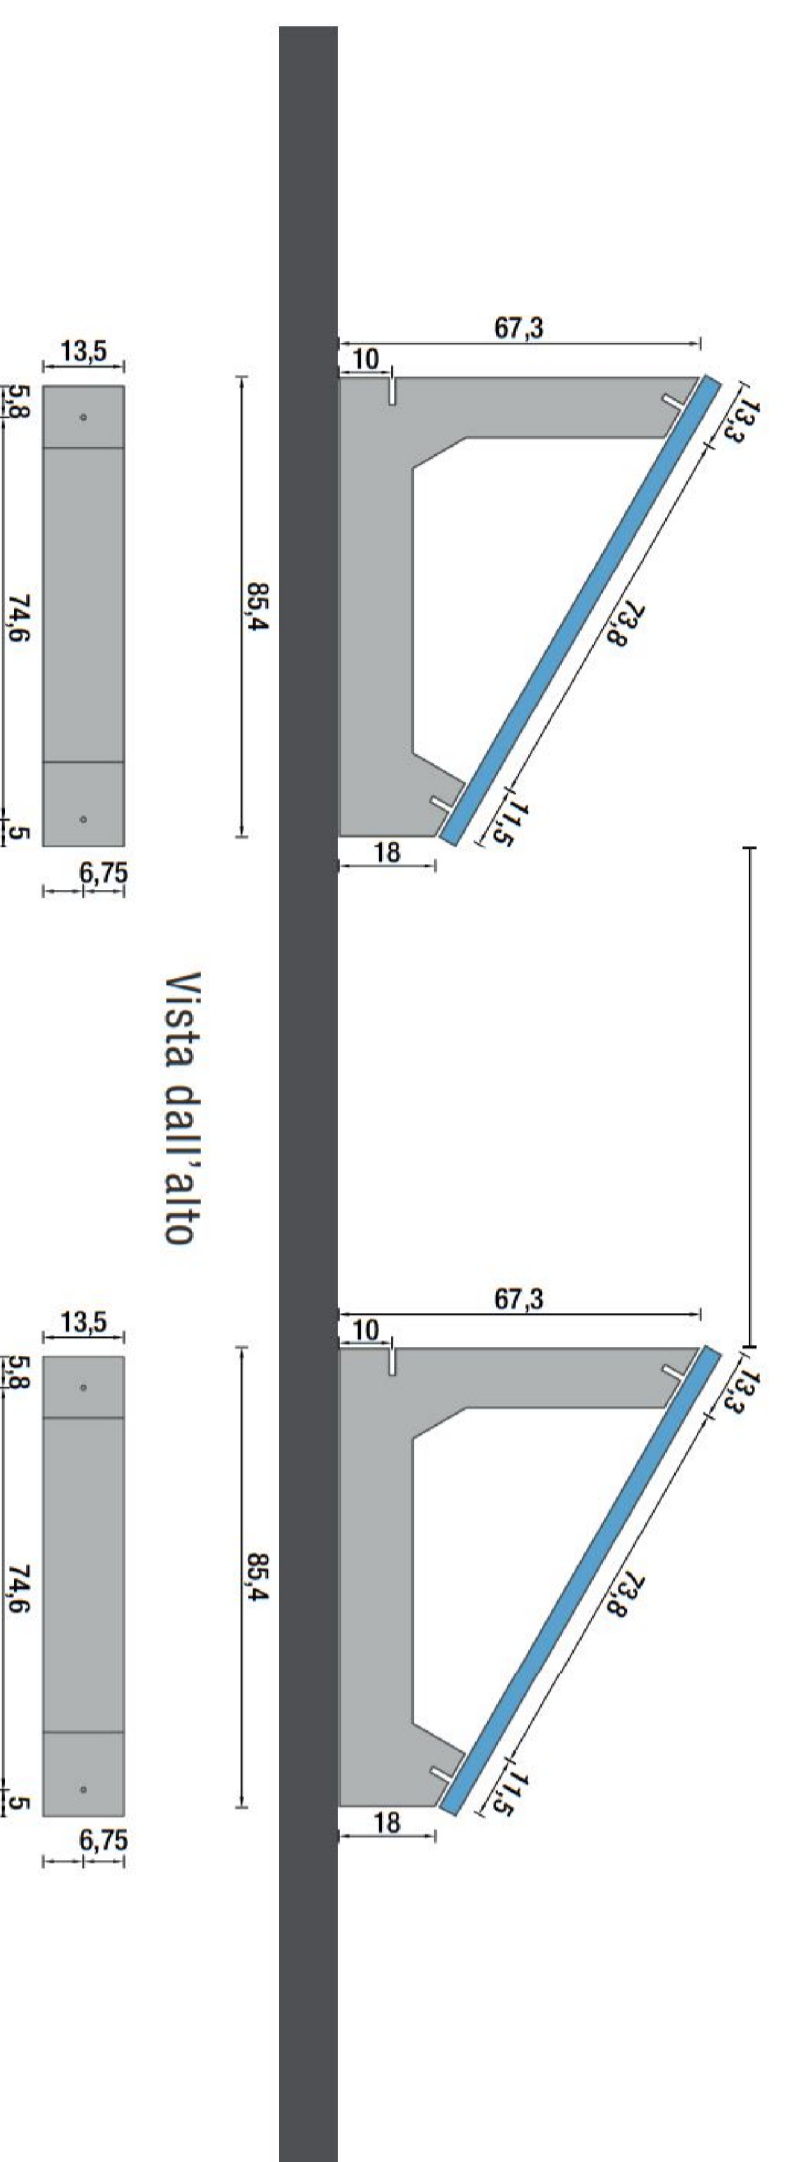

## DISTANZIAMENTO FILE PANNELLI FOTOVOLTAICI

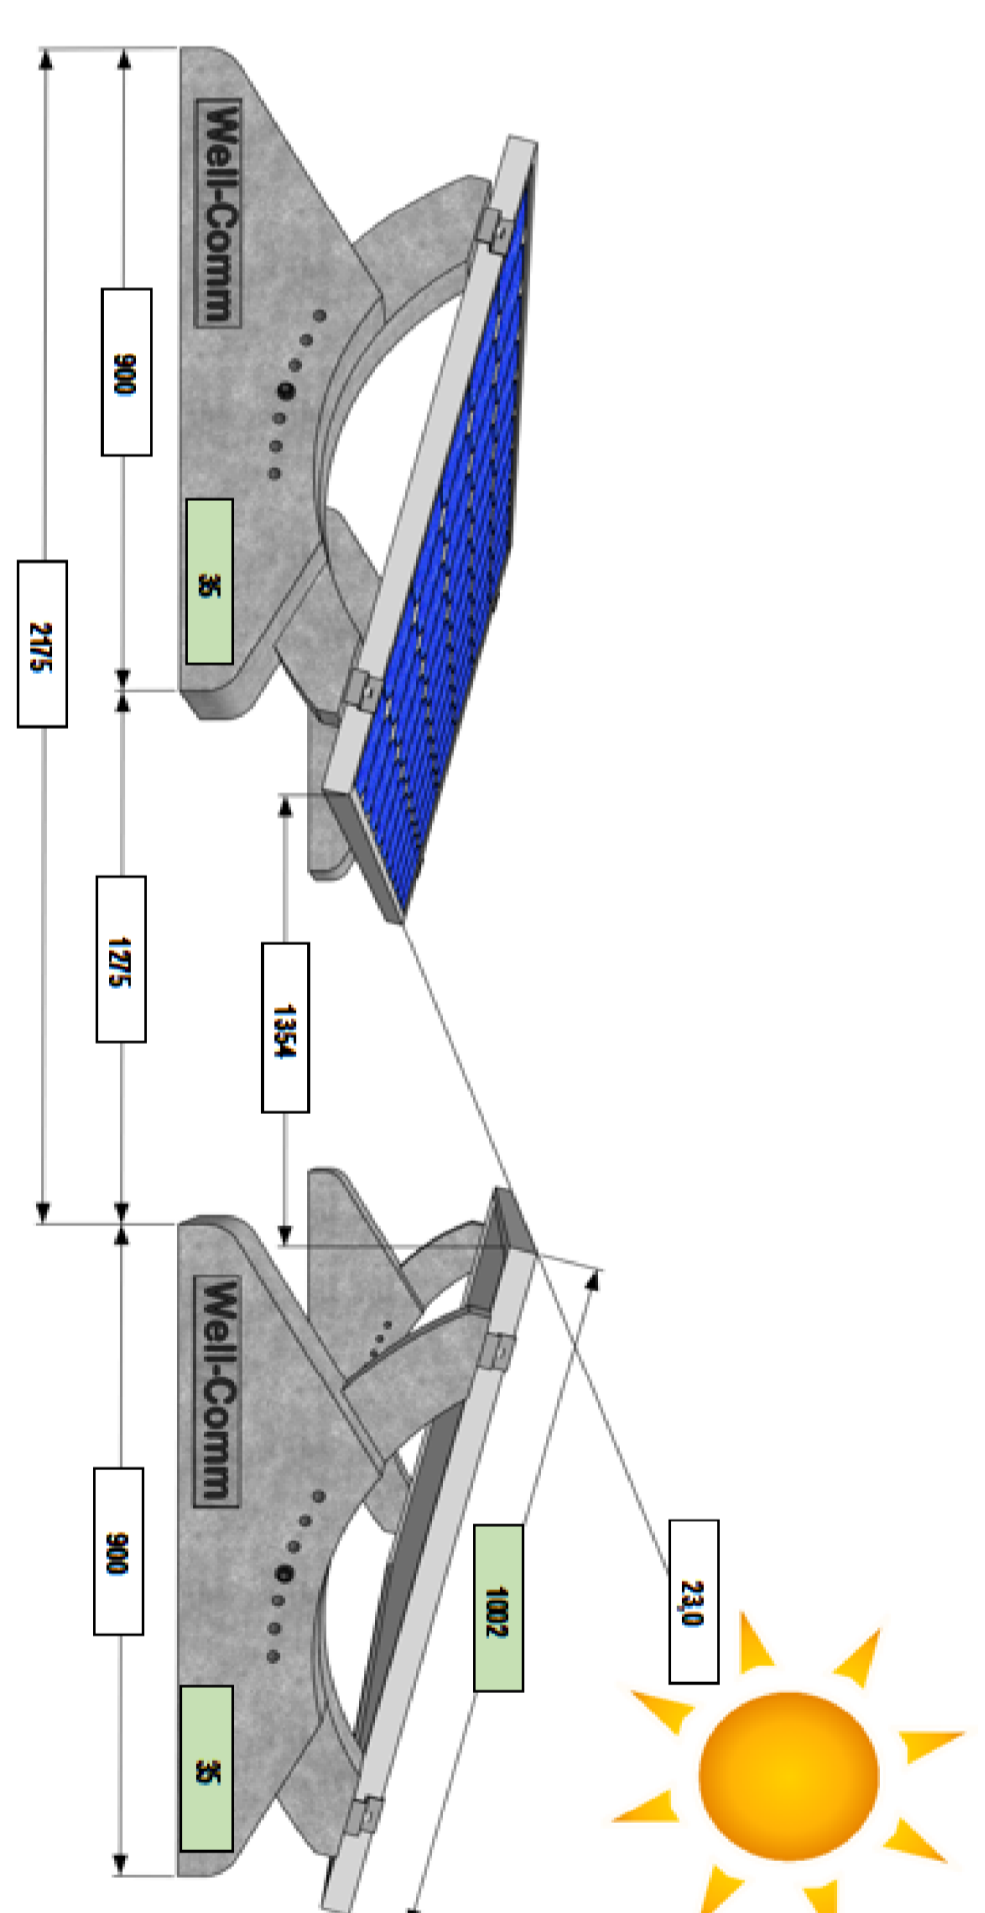

INCONTRARE INCONTRIO

Ing. Renato Torfanelli

**TDP Srl**  
Società Tra Professionisti  
Via. IMCA, 12 - 55051 Carrizzone Piarone (LU)  
Tel. 0584.913584 Email: info@tdp.it  
Fax: 0584.913584

**IMPIANTO FOTOVOLTAICO DA INSTALLARE  
SULLA COPERTURA DELLA PISCINA  
DEL PALASPORT COMUNE DI CAMAIORE**

**PLURISERVIZI Spa**  
Via dello Stadio -55041 Carnaiore (LU)

**IMPIANTO FOTOVOLTAICO  
SCHEMA PLANIMETRICO COPERTURA  
PARTICOLARI REALIZZATIVI**

OGGETTO	DATA	SCALA
STUDIO DI FATIBILITA'	APRILE 2022	1:100
REQUISITI CONDIZIONE CLIENTE - CONDIZIONE PRATICA -	REV. 00 REV. - REV. -	DEL. 01.04.2022 PROVA IE 01

IL TECNICO



ING. RENATO TORFANELLI - PER. ING. PAOLO PARDINI - PER. ING. EUGLIO DANI  
PER. ING. GABRIELE PANDINI - PER. ING. DANIELE TORFANELLI

## ZAVORRA DI ANCORAGGIO PANNELLI FOTOVOLTAICI